

**POLIERPLAN**  
ÜBERSICHTSPLAN

298\_PPL-U-02A  
Erdgeschoss VS

1:100


13.08.2024

102

LEGENDE

- GTS im alten WE - RAUM
- Zugang GTS
- Zugang VS während Bauphase

102

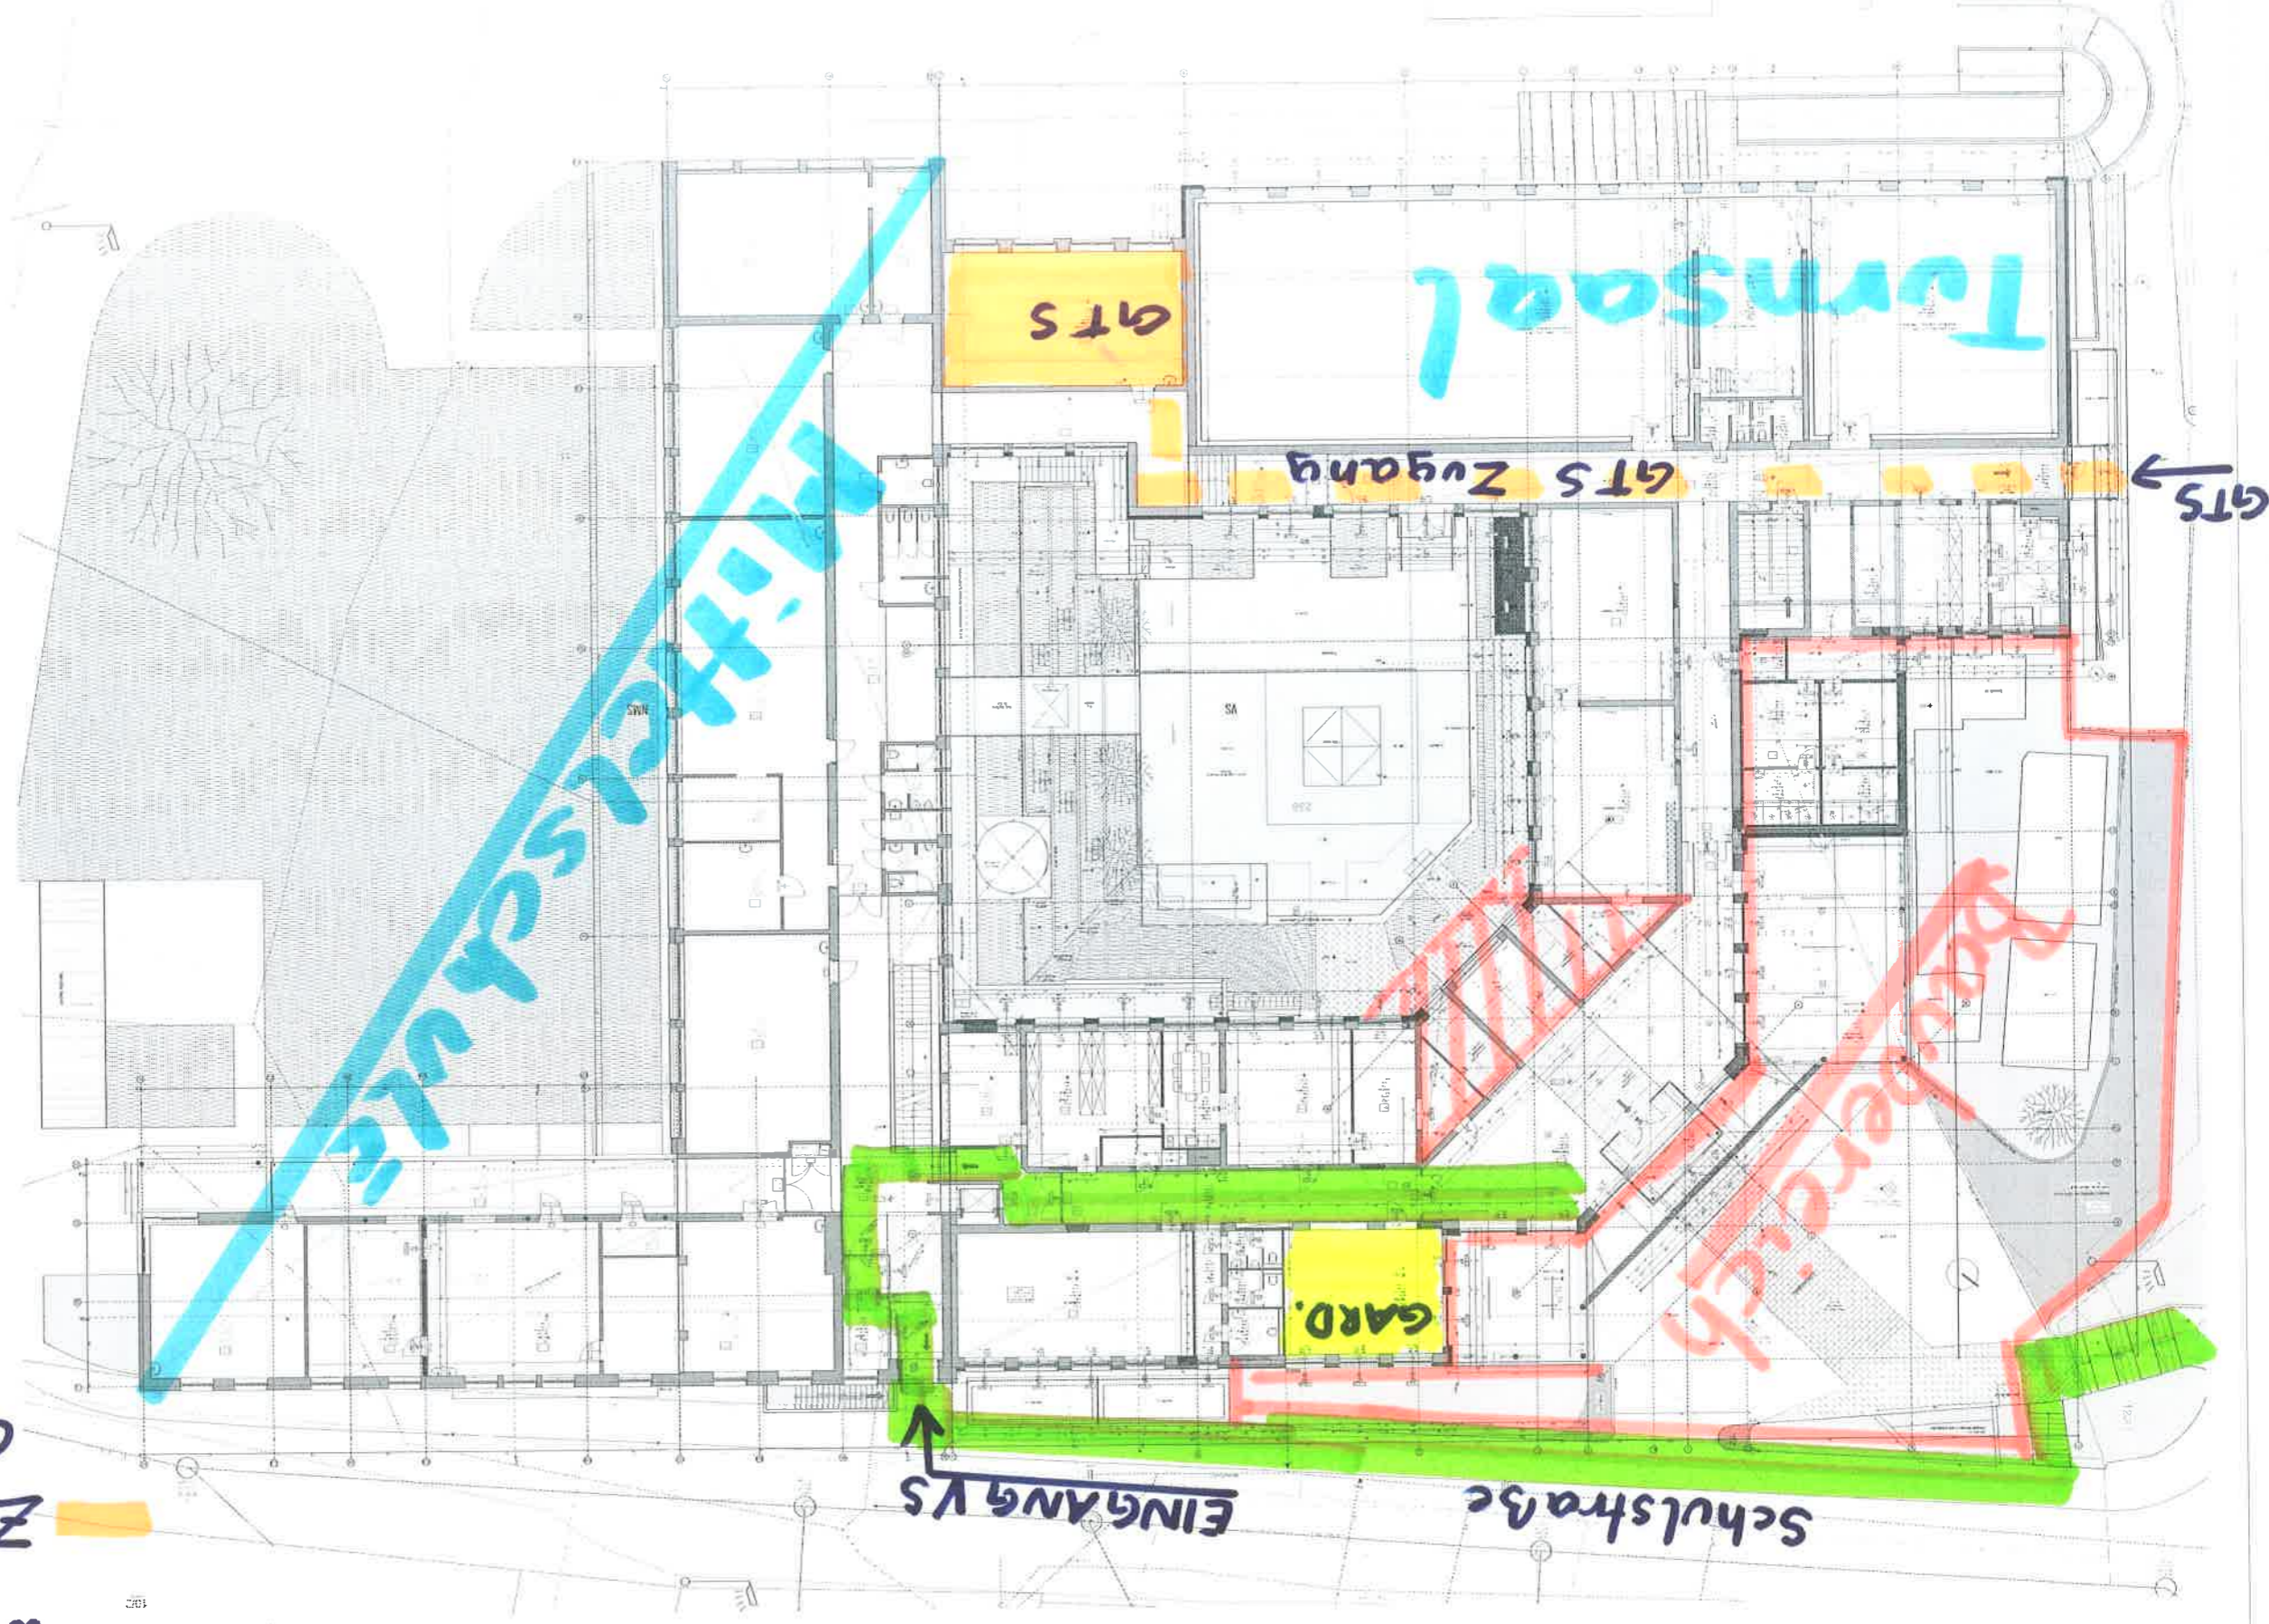

**Zugang VS** während Bauphase

**Zugang GTS**

**GTS im alten WE - RAUM**

Öffentl. Volksschule  
4271 St. Oswald b. Freistadt  
Bezirk Freistadt, O.Ö.  
4062221  
Stand 28.08.2024